

**DECYZJA NR 03-CP-08
O USTALENIU LOKALIZACJI INWESTYCJI CELU PUBLICZNEGO
O ZNACZENIU GMINNYM**

Na podstawie art. 4 ust. 2 pkt 1, art. 50 ust. 1, art. 51 ust. 1 pkt 2, art. 53 ust. 4, art. 54 i 55 ustawy z dnia 27 marca 2003 r. o planowaniu i zagospodarowaniu przestrzennym (Dz. U. z 2003 r. Nr 80, poz. 717, z późn. zm.) oraz art. 104 ustawy z dnia 14 czerwca 1960 r. Kodeks postępowania administracyjnego (jedn. tekst Dz. U. z 2000 r., Nr 98, poz. 1071 z późn. zm.)

- po rozpatrzeniu wniosku z dnia 13.05.2008 r. złożonego przez Referat Inwestycyjno-Techniczny Urzędu Miejskiego w Janikowie, ul. Przemysłowa 8, 88-160 Janikowo – w sprawie wydania decyzji ustalającej lokalizację inwestycji celu publicznego o znaczeniu gminnym, na budowę boiska sportowego wielofunkcyjnego z zapleczem socjalnym, na dz. nr 10 i 11 przy ul. Głównej, obręb 3 Janikowo;
- po uzgodnieniu projektu decyzji:
 1. z Wojewodą Kujawsko-Pomorskim w zakresie art. 53 ust. 4 pkt 10 ustawy (postanowienie z dnia 15.07.08.2008 r., znak: WI.III.BG.7047/221/08.),
 2. z Marszałkiem Województwa Kujawsko-Pomorskiego w zakresie art. 53 ust. 4 pkt 10 ustawy (postanowienie z dnia 07.07.08.2008 r., znak: nr 193/CP/2008.),
 3. ze Starostą Inowrocławskim w zakresie art. 53 ust. 4 pkt 6 i 10 ustawy (postanowienie z dnia 26.06.2008 r., znak: AiB 7321-70/2008.),
 4. z Kujawsko-Pomorskim Zarządem Melioracji i Urządzeń Wodnych w zakresie art. 53 ust. 4 pkt 6 ustawy (postanowienie z dnia z dnia 20.06.2008 r., znak: TEK 7323/2862/2008.),

**USTALAM
LOKALIZACJĘ INWESTYCJI CELU PUBLICZNEGO
O ZNACZENIU GMINNYM**

**na budowę boiska sportowego wielofunkcyjnego
z zapleczem socjalnym
w Janikowie**

1. Rodzaj inwestycji i stan prawny terenu:

- rodzaj inwestycji – obiekty sportowe z zapleczem socjalnym (boisko do piłki nożnej, do siatkówki i koszykówki oraz budynek szatni, sanitariatów itp.)
- stan prawny:
 - działka nr 10 – klasyfikacja i powierzchnia Bi – 1.5961 ha,
 - dz. nr 11 – klasyfikacja i powierzchnia R IIIa i R IIIb – 0.3477 ha, KW 1595, własność Gmina Janikowo,
 - funkcja terenu: oświata, nauka oraz obiekty sportowe.

2. Warunki i zasady zagospodarowania terenu, wynikające z przepisów odrębnych:

- a) warunki i wymagania ochrony i kształtowania ładu przestrzennego:
 - boisko do piłki nożnej o wymiarach 30,0 x 62,0 m,
 - boisko do koszykówki i siatkówki o wymiarach 32,10 x 19,10 m,
 - zaplecze boisk ca 83,0 m², wymiary obiektu kubaturowego 5,35 x 15,55 m, wysokość do 3,50 m,
 - wymagane jest ogrodzenie terenu, oświetlenie, utwardzenie ciągów pieszych;
- b) warunki ochrony środowiska i zdrowia ludzi oraz dziedzictwa kulturowego:
 - inwestycję należy prowadzić w sposób zapewniający pełne bezpieczeństwo robót i ochronę zdrowia ludzi,

Stosownie do art. 50 ust. 4 ustawy o planowaniu i zagospodarowaniu przestrzennym, projekt niniejszej decyzji został przygotowany przez osobę wpisaną na listę izby samorządu zawodowego urbanistów.

POUCZENIE

Od niniejszej decyzji służy stronom odwołanie do Samorządowego Kolegium Odwoławczego w Bydgoszczy, za moim pośrednictwem w terminie 14 dni od daty jej doręczenia. Odwołanie od decyzji powinno zawierać zarzuty odnoszące się do decyzji, określać istotę i zakres żądania, będącego przedmiotem odwołania oraz wskazywać dowody uzasadniające to żądanie (art. 53 ust. 6 powołanej ustawy o planowaniu i zagospodarowaniu przestrzennym). Odwołanie należy zaopatrzyć w wymaganą opłatę skarbową.

Załączniki:

1. Mapa syt.-wys. w skali 1:1000 wraz z linią rozgraniczającą teren inwestycji
2. Analiza
3. Kserograficzna odbitka z nieobowiązującego planu ogólnego gm. Janikowo

Otrzymują:

1. Referat Inwestycyjno-Techniczny Urzędu Miejskiego w Janikowie ul. Przemysłowa 6, 88-160 Janikowo
2. Gmina Janikowo ul. Przemysłowa 6, 88-160 Janikowo

Do wiadomości:

1. Tablica ogłoszeń – Urząd Miejski w Janikowie
2. Internet Gminy Janikowo
3. Marszałek Województwa Kuj.-Pom. Plac Teatralny 2, 87-100 Toruń (w zakresie art. 57 ust. 4 ustawy)
4. a/a

z up. BURMISTRZA
Gminy i Miasta

Jacek [signature]
Z-ca BURMISTRZA


Otrzymałem.
17.07.08.

kujawsko-pomorskie
miasto: inowrocławski
ulica: JANIKOWO
kierunek: III KM 4
plan: 10, 11

MAPA SYTUACYJNO-WYSOKOŚCIOWA Z uzbrojeniem terenu

SKALA 1 : 1000

Załącznik Nr 1
do decyzji Nr 03/CP/08
z dnia 17.07.08

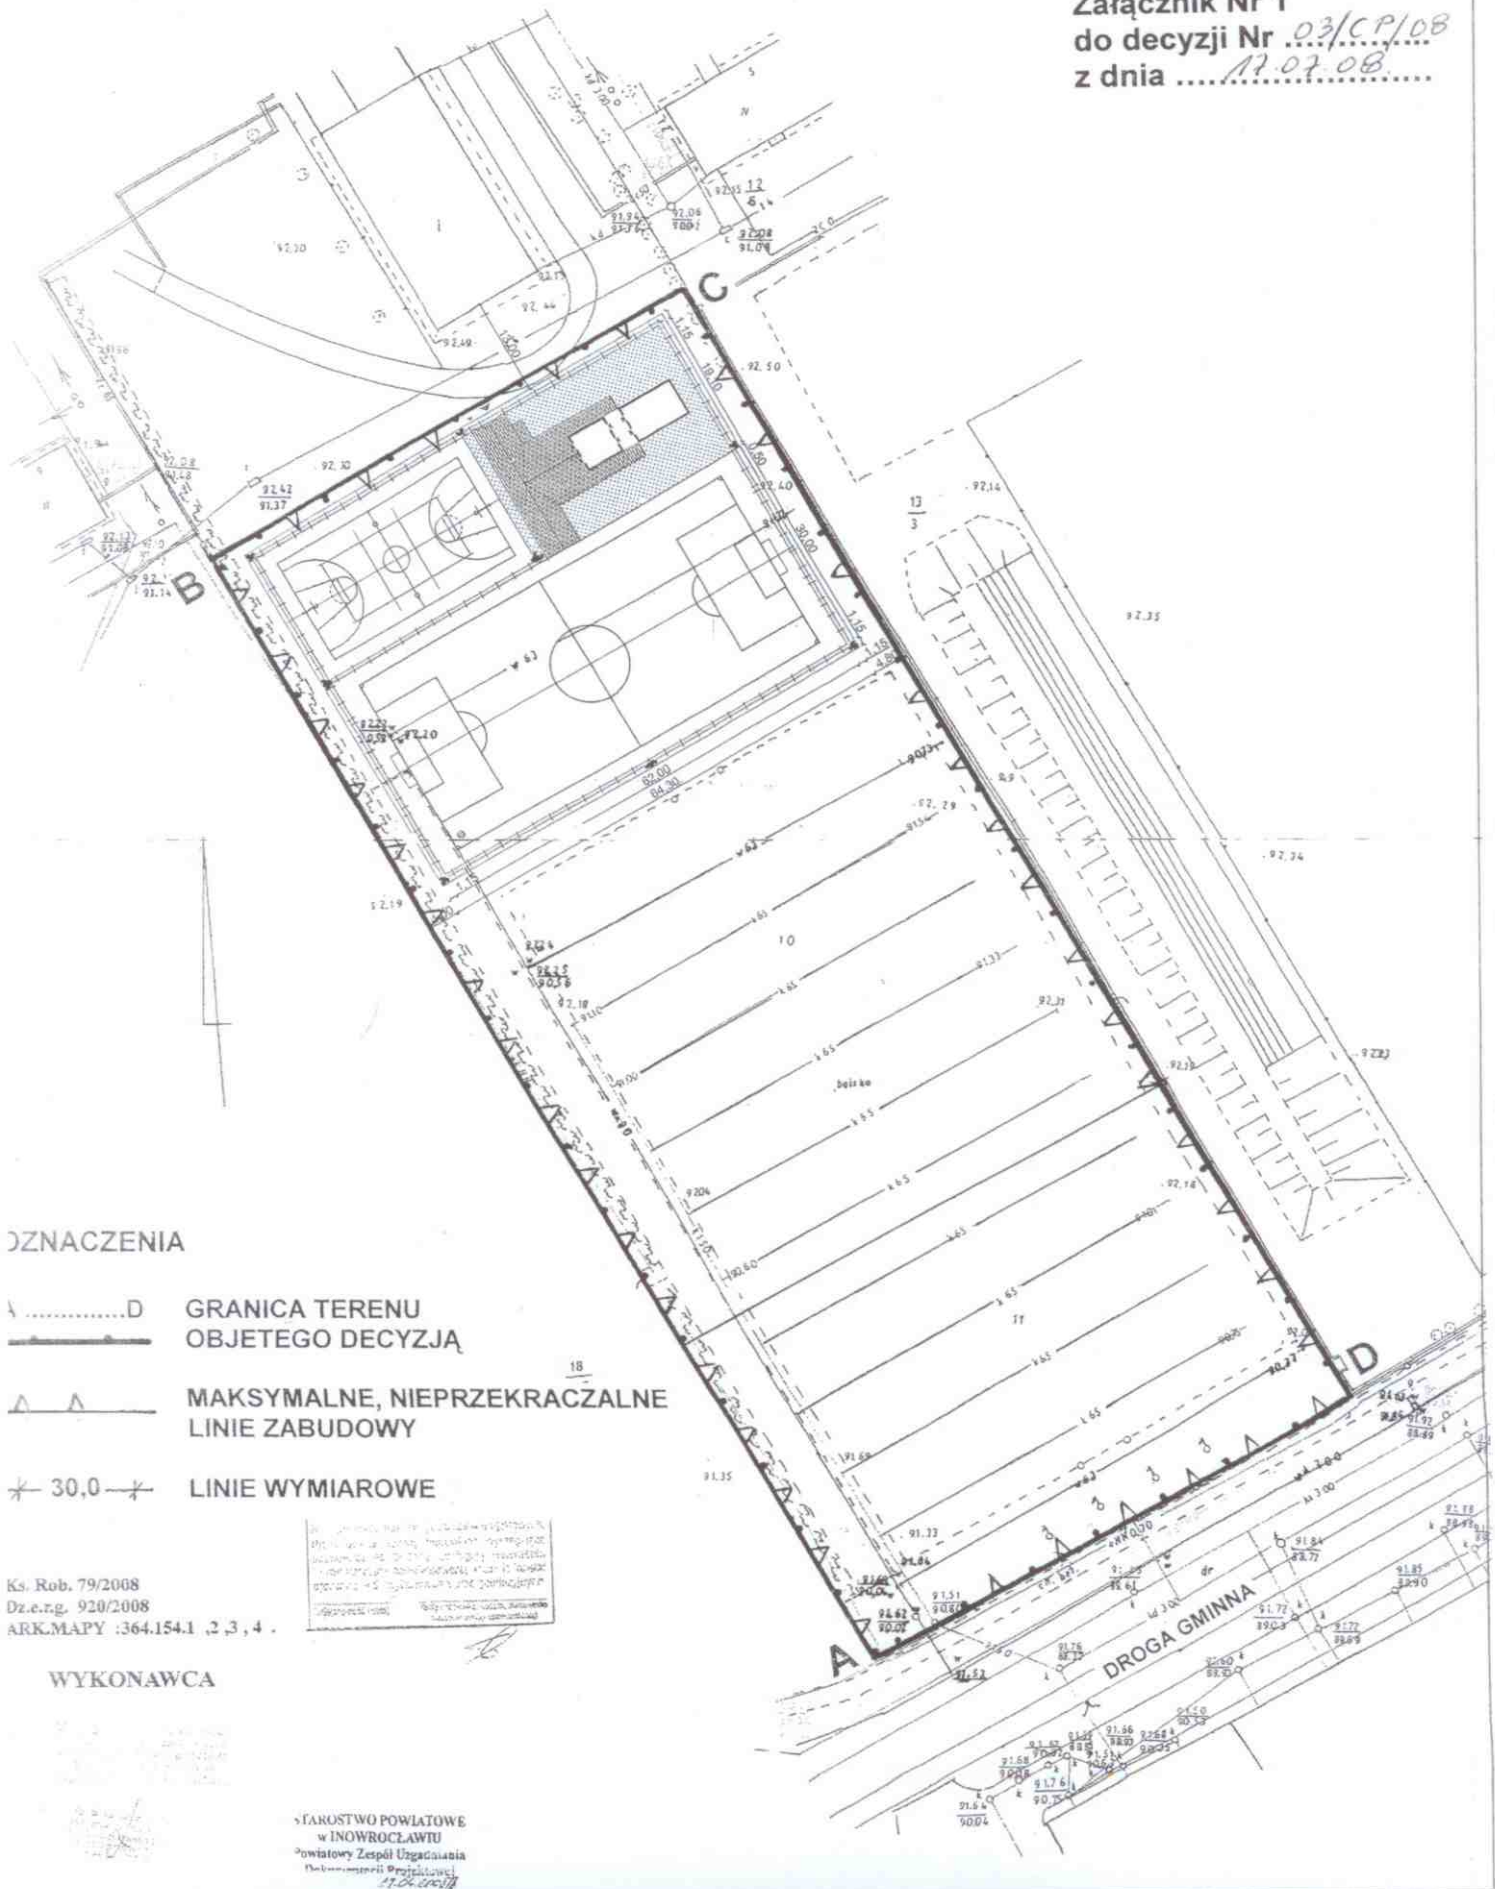

OZNACZENIA

- D GRANICA TERENU OBJĘTEGO DECYZJĄ
- MAKSYMALNE, NIAPRZEKACZALNE LINIE ZABUDOWY
- 30,0 LINIE WYMIAROWE

Ks. Rob. 79/2008
Dz.e.r.g. 920/2008
ARK.MAPY :364.154.1 ,2,3,4 .

Projektant: ...
Data: ...
Lp. ...
Data: ...


WYKONAWCA

STAROSTWO POWIATOWE
w INOWROCŁAWIU
Powiatowy Zespół Urządzania
Technicznym

**ODBITKA KSEROGRAFICZNA Z NIEOBOWIĄZUJĄCEGO PLANU
OGÓLNEGO ZAGOSPODAROWANIA PRZESTRZENNEGO
MIASTA JANIKOWA**

(uchwała nr XVII/144/92 Rady Miejskiej w Janikowie z dnia 29.12.1992 r. -
Dz. Urz. Woj. Bydgoskiego z 1993 r., Nr 3, poz. 36 – z późn. zm.)

Skala 1 : 5000

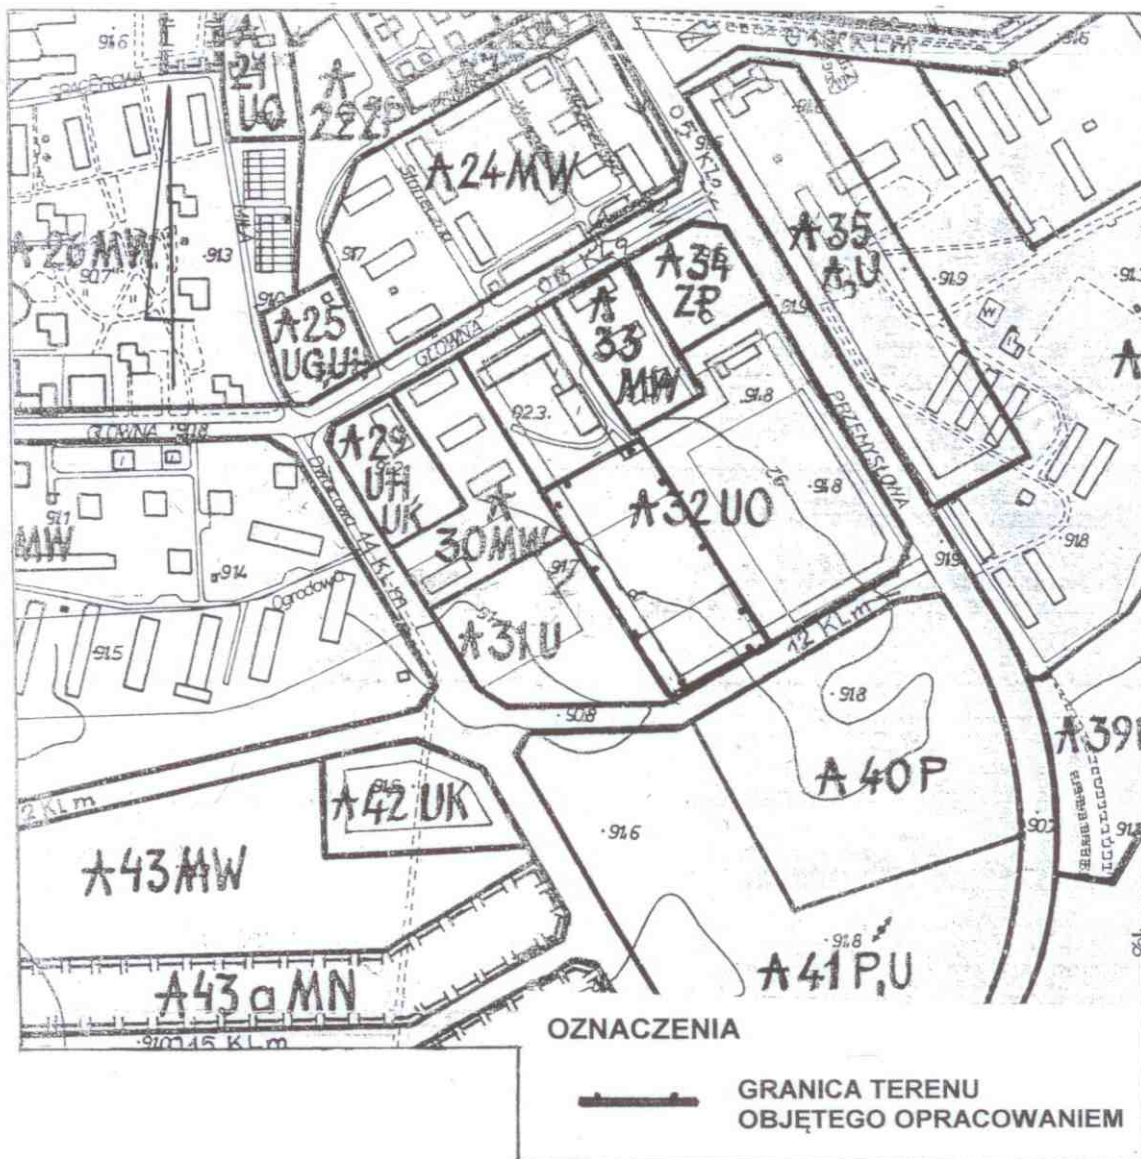

**ZAKRES INWESTYCJI CELU PUBLICZNEGO O ZNACZENIU GMINNYM -
budowa boiska sportowego wielofunkcyjnego z zapleczem socjalnym na dz.
nr 10 i 11 przy ul. Głównej w Janikowie.**

**USTALENIA Z W/W PLANU – A 32 UO – Teren szkoły podstawowej z boiskiem
szkolnym oraz tereny sportowe.**